


Clasificación de Suelo	
■ Suelo Urbano	Suelo No Urbanizable
■ Suelo Urbanizable	■ SNU Protegido
■ Sectores de Suelo Urbanizable	■ SNU Común

Red Estructural Primaria		
■ Dedicaciones	■ PQD-DEP - Deportivo	■ PQI-MID Inf. Hídricas
■ PVP - Parques	■ PRCL - Recreativo	■ PQI-RES - Inf. Residuos
■ PVO - Jardines	■ PQE-CL - Cultural	■ PQM - Múltiple
■ PEL - Espacios Libres	■ PQE-DOC - Docente	■ Vía Liberal
■ FCV - Varios	■ PQS-AS - Asistencial	■ Colada del Mascarat
■ PCA - Aparcamiento	■ PQS-SAN - Sanitario	■ Red municipal de caminos
■ PCF - Ferrocarril	■ PQI - Infraestructuras	
■ PQA - Administrativo		

Afecciones	
■ Mojones de ribera de mar (2015)	■ Carreteras
■ Mojones DPHY (2015-2023)	■ APP: zona de servidumbre (25 m)
■ Línea de ribera de mar (2015)	■ APP: LLE (50 m)
■ Línea de DPHY (2015-2023)	■ APP: zona de afección (100 m)
■ Acceso a la costa	■ N332: zona de servidumbre (6 m)
■ Servidumbre de tránsito (6 m)	■ N332: LLE (25 m)
■ Servidumbre de protección (20 m - 100 m)	■ N332: zona de afección (50 m)
■ Zona de influencia (500m)	■ Red Local Autonómica: zona de protección (10m)
■ Patrivel	■ Variante N-332
■ Ambito estricto (500 m)	■ Variante N-332: LLE (50 m)
■ Ambito ampliado (1.000 m)	■ FGV
■ Ambito de conexión (2.000 m)	■ Zona de afección (70 m)
■ Corredores ecológicos (50 m)	■ Cementerios
■ Cautas	■ Zona de afección (25 m)
■ Zona de policía (5 m)	■ Pozos
■ Zona de servidumbre (100 m)	■ Zona de protección (300 m)
■ Patriciova	■ ZRC-EX
■ Peligrosidad de inundación	■ Zona de afección (500 m)

Catálogo de Protecciones
■ Entornos de protección de patrimonio cultural

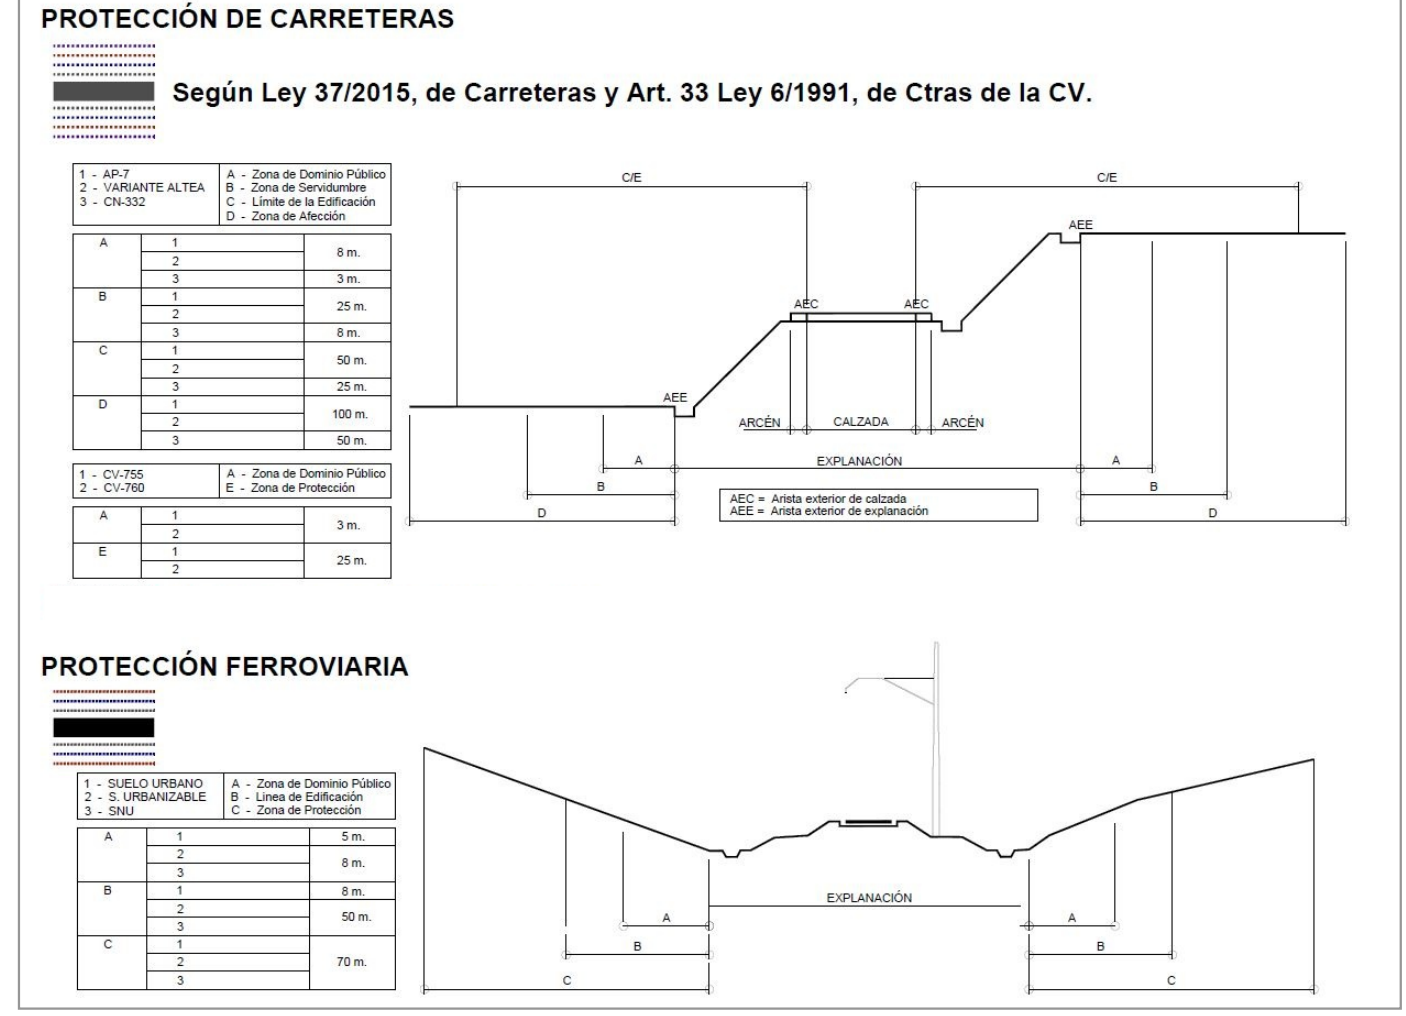

Aprobación provisional:
DILIGENCIA: En sesión Plenaria de 28/11/2023, se acordó la aprobación provisional de la Versión definitiva del PGE, del que forma parte el presente plano.
Aprobación definitiva:



Ajuntament d'Altea

PLAN GENERAL ESTRUCTURAL

versión final



Plano de Ordenación Estructural

CLASIFICACIÓN DEL SUELO Y RED PRIMARIA

Redactor/es: Ana M. Beltri Izquierdo, arquitecta municipal Estefanía Martínez Martínez, jurídica urbanista Antonio Prieto Cardán, geógrafo	Escala: 1:10.000 Nº de Plano: OE-1
Fecha: NOVIEMBRE 2023	