

**Clasificación de Suelo**

Suelo Urbano	Suelo No Urbanizable
Suelo Urbanizable	SNU Protegido
Sectores de Suelo Urbanizable	SNU Común

**Red Estructural Primaria**

PVP - Parques	PQD-DEP - Deportivo	PQI-HID Inf. Hídricas
PJ2 - Jardines	PRCR - Recreativo	PQI-RES - Inf. Residuos
PEL - Espacios Libres	PQE-CUL - Cultural	PQM - Múltiple
PCV - Vario	PQE-DOC - Docente	Via Litoral
PCA - Aparcamiento	PQS-AST - Asistencial	Calada del Mascarat
PCF - Ferrocarril	PQS-SAN - Sanitario	Red municipal de caminos
PQA - Administrativo	PQI - Infraestructuras	

**Afecciones**

**Costas**

- Mojones de ribera de mar (2015)
- Mojones DPMT (2015-2023)
- Línea de ribera de mar (2015)
- Línea de DPMT (2015-2023)
- Accesos a la costa
- Servidumbre de tránsito (6 m)
- Servidumbre de protección (20 m - 100 m)
- Zona de Influencia (500m)

**PATIVEL**

- Ámbito estricto (500 m)
- Ámbito ampliado (1.000 m)
- Ámbito de conexión (2.000 m)
- Corredores ecológicos (50 m)

**Cauces**

- Zona de policía (5 m)
- Zona de servidumbre (100 m)
- Peligrosidad de inundación

**PATRICOVIA**

- Peligrosidad de inundación

**Carreteras**

- AF7: zona de servidumbre (25 m)
- AF7: LLE (50 m)
- AF7: zona de afección (100 m)
- N332: zona de servidumbre (6 m)
- N332: LLE (25 m)
- N332: zona de afección (50 m)
- Red Local Autonómica: zona de protección (18m)
- Variante N-332
- Variante N-332: LLE (50 m)

**FGV**

- Zona de afección (70 m)

**Cementerios**

- Zona de afección (25 m)

**Pozos**


- Zona de protección (300 m)

**ZRC-EX**

- Zona de afección (500 m)

**Catálogo de Protecciones**

- Entornos de protección de patrimonio cultural

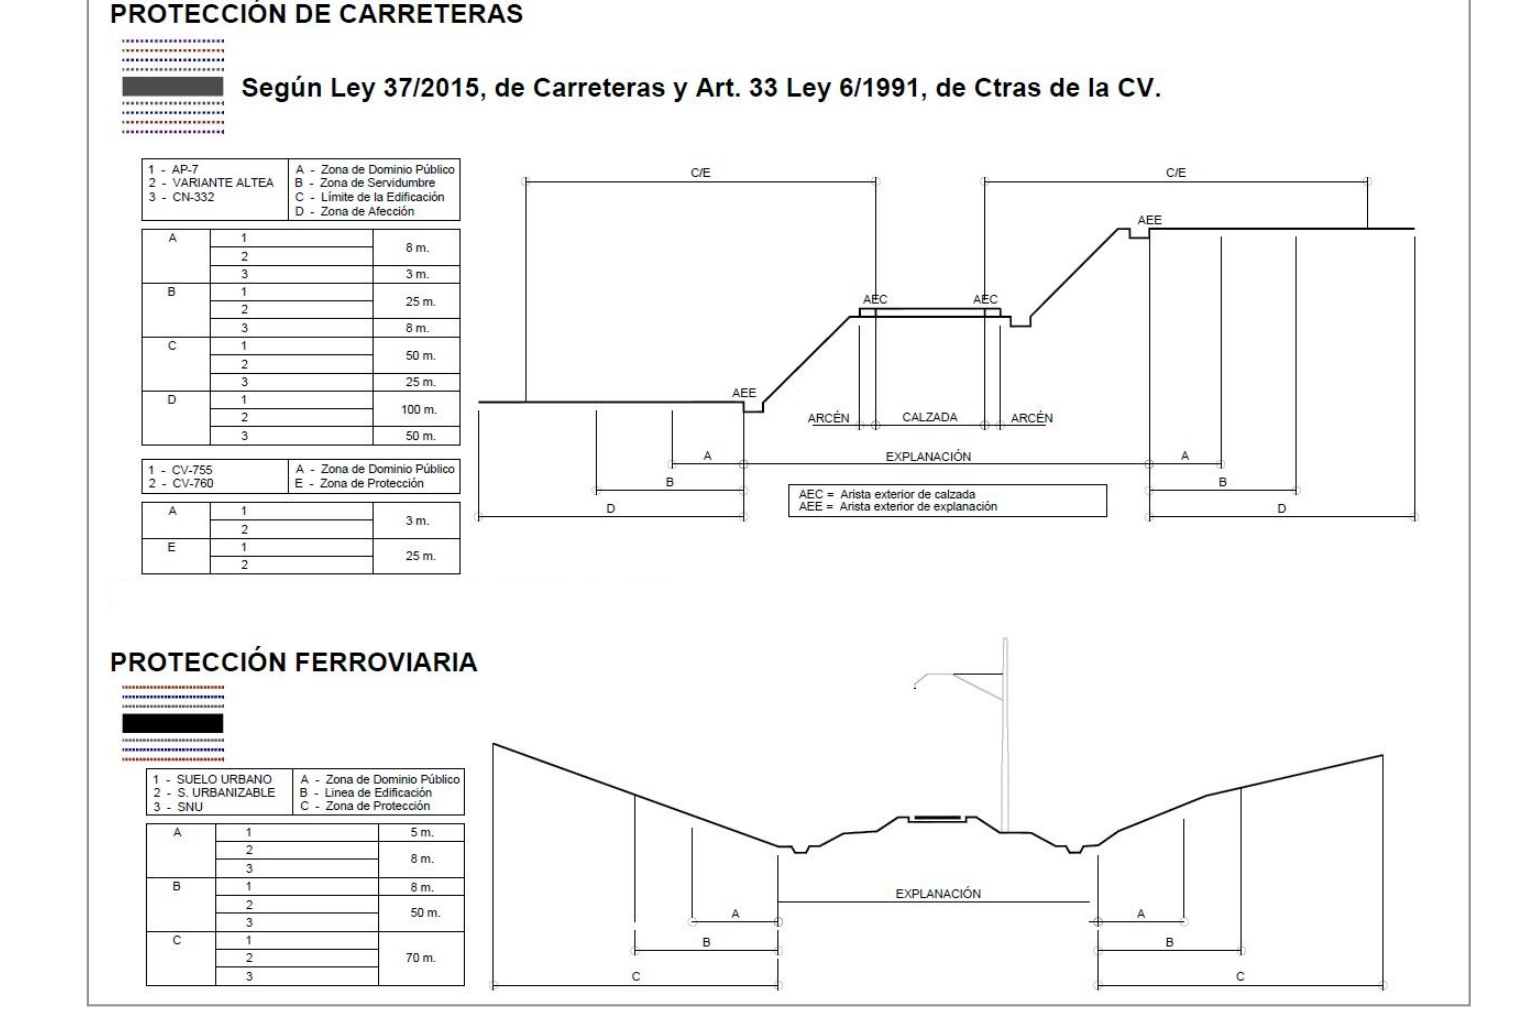

Aprobación provisional:  
 DILIGENCIA: En sesión Plenaria de 28/11/2023, se acordó la aprobación provisional de la Versión definitiva del PGE, del que forma parte el presente plano.  
 El Secretario Accidental

Aprobación definitiva:

**Ajuntament d'Altea**

PLAN GENERAL ESTRUCTURAL

versión final

Plano de Ordenación Estructural

CLASIFICACIÓN DEL SUELO Y RED PRIMARIA

Redactoras/es: Ana M. Bethi Izquierdo, arquitecta municipal  
 Estefanía Martínez Martínez, jurídica urbanista  
 Antonio Prieto Cerdán, geógrafo

Fecha: NOVIEMBRE 2023

Escala: 1:5.000

Nº de Plano: OE-1.3

COPIA LIBRE DE DERECHOS RESERVADOS. PROYECTO DE PLAN GENERAL ESTRUCTURAL DE ALTEA. DOCUMENTO TÉCNICO DE ORDENACIÓN DEL TERRITORIO. ESCALA: 1:5.000. Nº de Plano: OE-1.3.