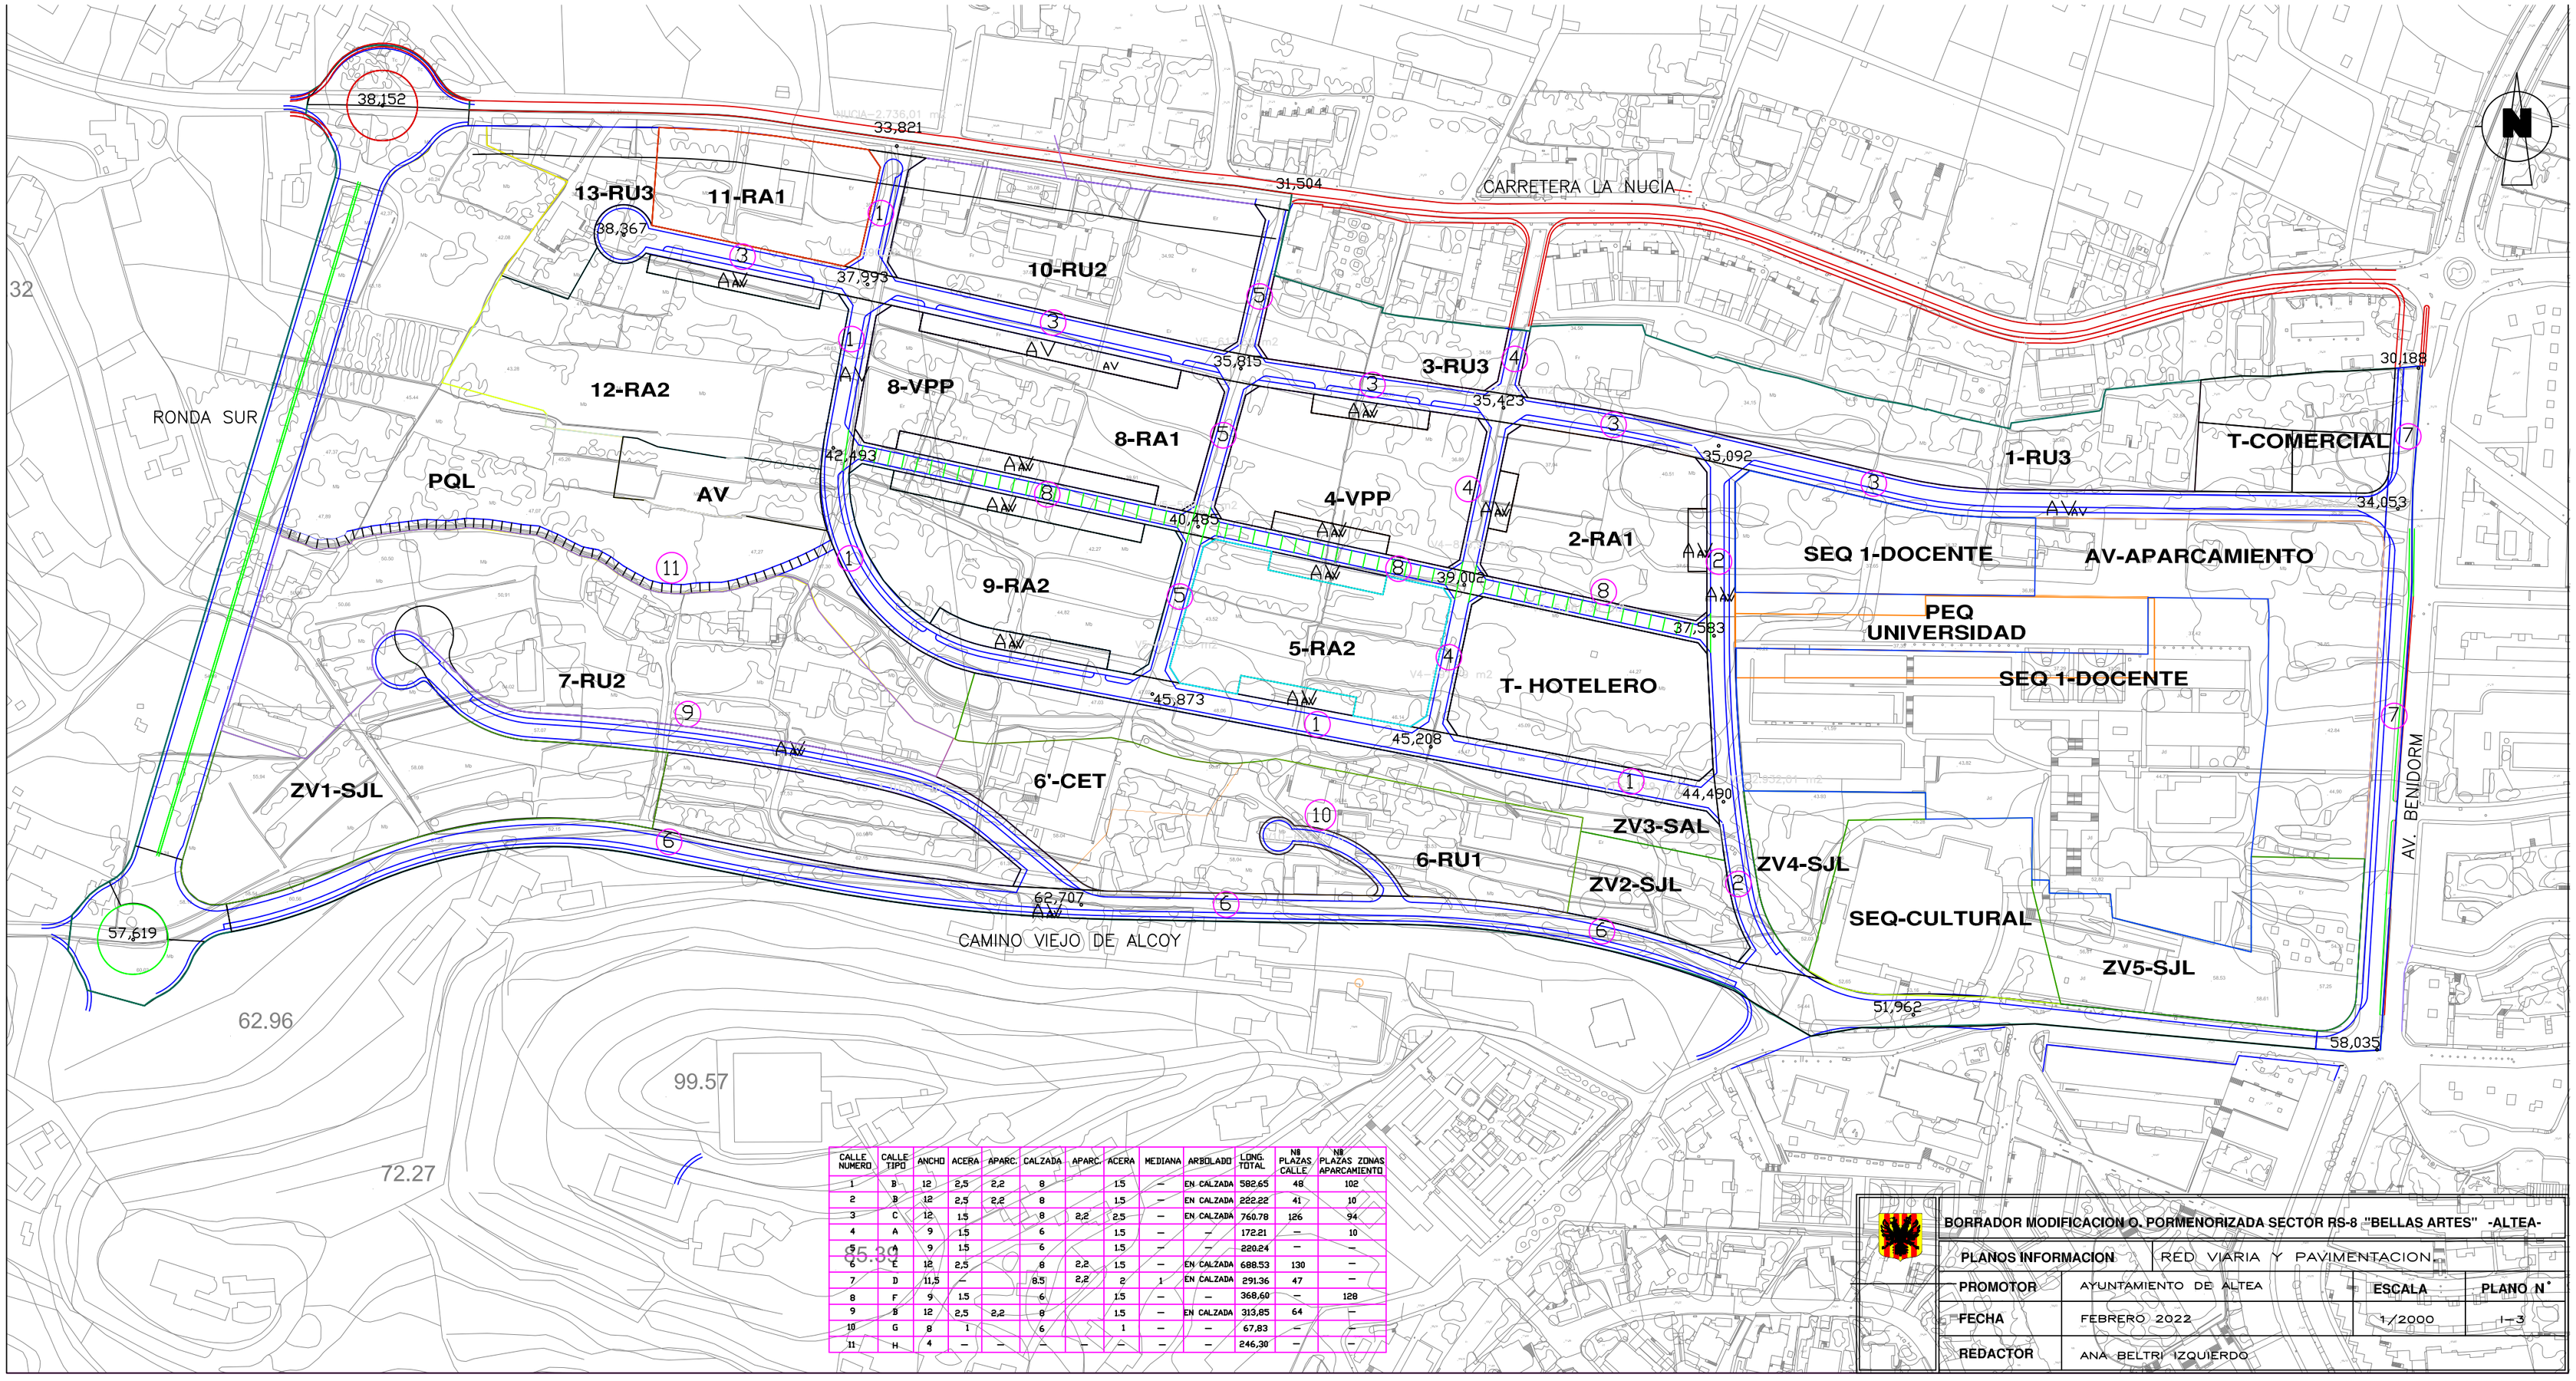

CALLE NUMERO	CALLE TIPO	ANCHO	ACERA	APARC.	CALZADA	APARC.	ACERA	MEDIANA	ARBOLADO	LONG. TOTAL	NB PLAZAS CALLE	NB PLAZAS ZONAS APARCAMIENTO
1	B	12	2,5	2,2	8		1.5	–	EN CALZADA	582.65	48	102
2	B	12	2,5	2,2	8		1.5	–	EN CALZADA	222.22	41	10
3	C	12	1.5		8	2,2	2.5	–	EN CALZADA	760.78	126	94
4	A	9	1.5		6		1.5	–	–	172.21	–	10
5	A	9	1.5		6		1.5	–	–	220.24	–	–
6	E	12	2,5		8	2,2	1.5	–	EN CALZADA	688.53	130	–
7	D	11,5	–		8.5	2,2	2	1	EN CALZADA	291.36	47	–
8	F	9	1.5		6		1.5	–	–	368,60	–	128
9	B	12	2,5	2,2	8		1.5	–	EN CALZADA	313,85	64	–
10	G	8	1		6		1	–	–	67,83	–	–
11	H	4	–	–	–	–	–	–	–	246,30	–	–

BORRADOR MODIFICACION O. PORMENORIZADA SECTOR RS-8 "BELLAS ARTES" -ALTEA-			
PLANOS INFORMACION	RED VIARIA Y PAVIMENTACION		
PROMOTOR	AYUNTAMIENTO DE ALTEA	ESCALA	PLANO Nº
FECHA	FEBRERO 2022	1/2000	I – 3
REDACTOR	ANA BELTRI IZQUIERDO		