


Clasificación de Suelo	
<span style="color:red">■</span> Suelo Urbano	Suelo No Urbanizable
<span style="color:yellow">■</span> Suelo Urbanizable	■ SNU Común
<span style="border: 1px dashed gray; display: inline-block; width: 10px; height: 10px;"></span> Sectores de Suelo Urbanizable	<span style="background-color: #c8e6c9; border: 1px solid gray; display: inline-block; width: 10px; height: 10px;"></span> SNU Protegido

Red Estructural Primaria		
<span style="color:green">■</span> Dotaciones	<span style="border: 1px solid gray; display: inline-block; width: 10px; height: 10px;"></span> PQA - Administrativo	<span style="color:blue">■</span> PQI - Infraestructuras
<span style="color:lightgreen">■</span> PVP - Parques	<span style="color:lightblue">■</span> PQD-DEP - Deportivo	<span style="color:darkblue">■</span> PQI-HID Inf. Hídricas
<span style="color:limegreen">■</span> PVJ - Jardines	<span style="color:yellow">■</span> PRCR - Recreativo	<span style="color:purple">■</span> PQI-RES - Inf. Residuos
<span style="color:yellowgreen">■</span> PEL - Espacios Libres	<span style="color:orange">■</span> PQE-CUL - Cultural	<span style="color:blue">■</span> PQM - Múltiple
<span style="color:yellow">■</span> PCV - Vial	<span style="color:purple">■</span> PQE-DOC - Docente	<span style="color:orange">■</span> Via Litoral
<span style="color:lightyellow">■</span> PCA - Aparcamiento	<span style="color:purple">■</span> PQS-ASI - Asistencial	<span style="color:yellow">■</span> Colada del Mascarat
<span style="color:orange">■</span> PCF - Ferrocarril	<span style="color:purple">■</span> PQS-SAN - Sanitario	<span style="color:red">■</span> Red municipal de caminos

Afecciones	
<span style="color:blue">●</span> Costas	<span style="border: 1px solid gray; display: inline-block; width: 10px; height: 10px;"></span> PATRICOVA
<span style="color:blue">●</span> Mojoneras de ribera de mar	<span style="border: 1px solid gray; display: inline-block; width: 10px; height: 10px;"></span> Peligrosidad de inundación
<span style="color:blue">●</span> Mojoneras de DPMT	<b>Carreteras</b>
<span style="color:blue">●</span> Línea de ribera de mar	<span style="border: 1px dashed gray; display: inline-block; width: 10px; height: 10px;"></span> AP7: zona de servidumbre (25 m)
<span style="color:blue">●</span> Línea de DPMT (2019)	<span style="border: 1px dashed gray; display: inline-block; width: 10px; height: 10px;"></span> AP7: zona de edificación (50 m)
<span style="color:blue">●</span> Accesos a la costa	<span style="border: 1px dashed gray; display: inline-block; width: 10px; height: 10px;"></span> N332: zona de servidumbre (6 m)
<span style="color:blue">■</span> Servidumbre de tránsito (6 m)	<span style="border: 1px dashed gray; display: inline-block; width: 10px; height: 10px;"></span> N332: línea de edificación (25 m)
<span style="color:blue">■</span> Servidumbre (100 m)	<span style="border: 1px dashed gray; display: inline-block; width: 10px; height: 10px;"></span> N332: zona de reserva
<b>PATIVEL</b>	<span style="border: 1px dashed gray; display: inline-block; width: 10px; height: 10px;"></span> Red Local Autonómica: zona de protección (18m)
<span style="color:green">■</span> Área estricta (500 m)	<b>FGV</b>
<span style="color:green">■</span> Área ampliada (1.000 m)	<span style="border: 1px solid gray; display: inline-block; width: 10px; height: 10px;"></span> Zona de afección (70 m)
<span style="color:green">■</span> Área de conexión (2.000 m)	<b>Cementerios</b>
<span style="color:green">■</span> Corredores ecológicos (50 m)	<span style="border: 1px solid gray; display: inline-block; width: 10px; height: 10px;"></span> Zona de afección (25 m)
<b>Cauces</b>	<span style="border: 1px solid gray; display: inline-block; width: 10px; height: 10px;"></span> Zona de protección (300 m)
<span style="color:blue">■</span> Zona de policía (5 m)	<b>Pozos</b>
<span style="color:blue">■</span> Zona de servidumbre (100 m)	<span style="border: 1px solid gray; display: inline-block; width: 10px; height: 10px;"></span> Zona de protección (500 m)
<b>Catálogo de Protecciones</b>	<b>ZRC-EX</b>
<span style="border: 1px solid gray; display: inline-block; width: 10px; height: 10px;"></span> Entornos de protección de patrimonio cultural	<span style="border: 1px solid gray; display: inline-block; width: 10px; height: 10px;"></span> Zona de afección (500 m)



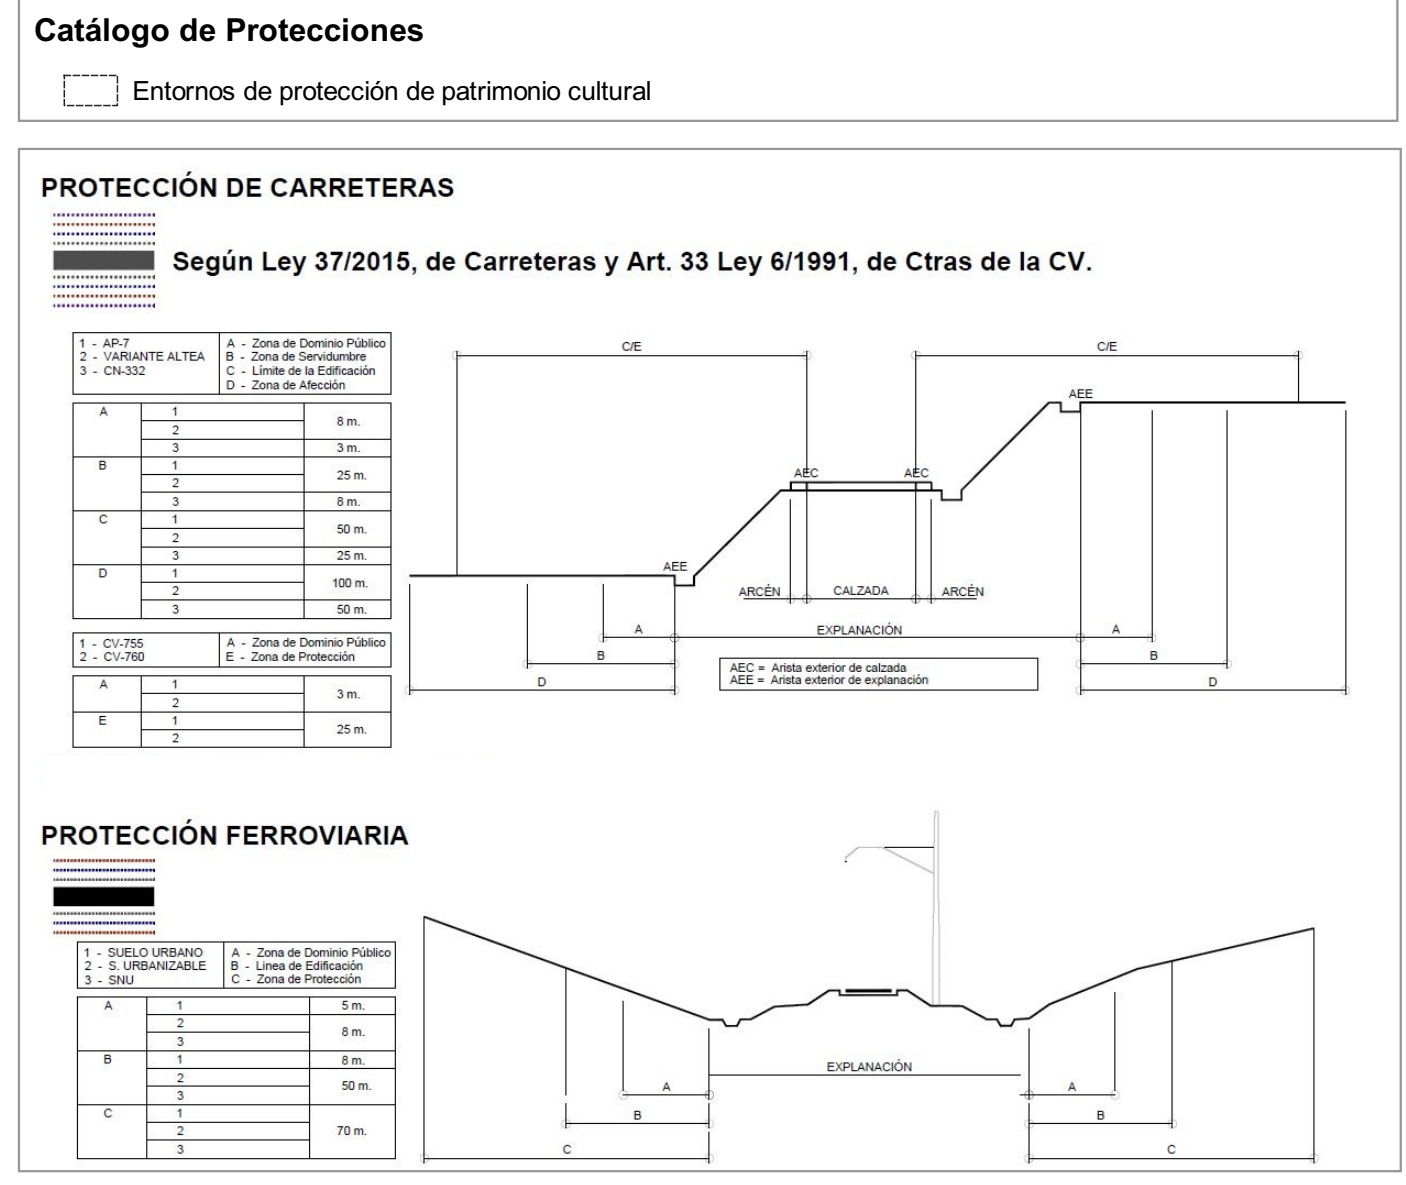

**Ajuntament d'Altea**

**PLAN GENERAL ESTRUCTURAL**  
versión final

Plano de Ordenación Estructural

**CLASIFICACIÓN DEL SUELO Y RED PRIMARIA**

